


# F-04-01、02、03地块用地红线图

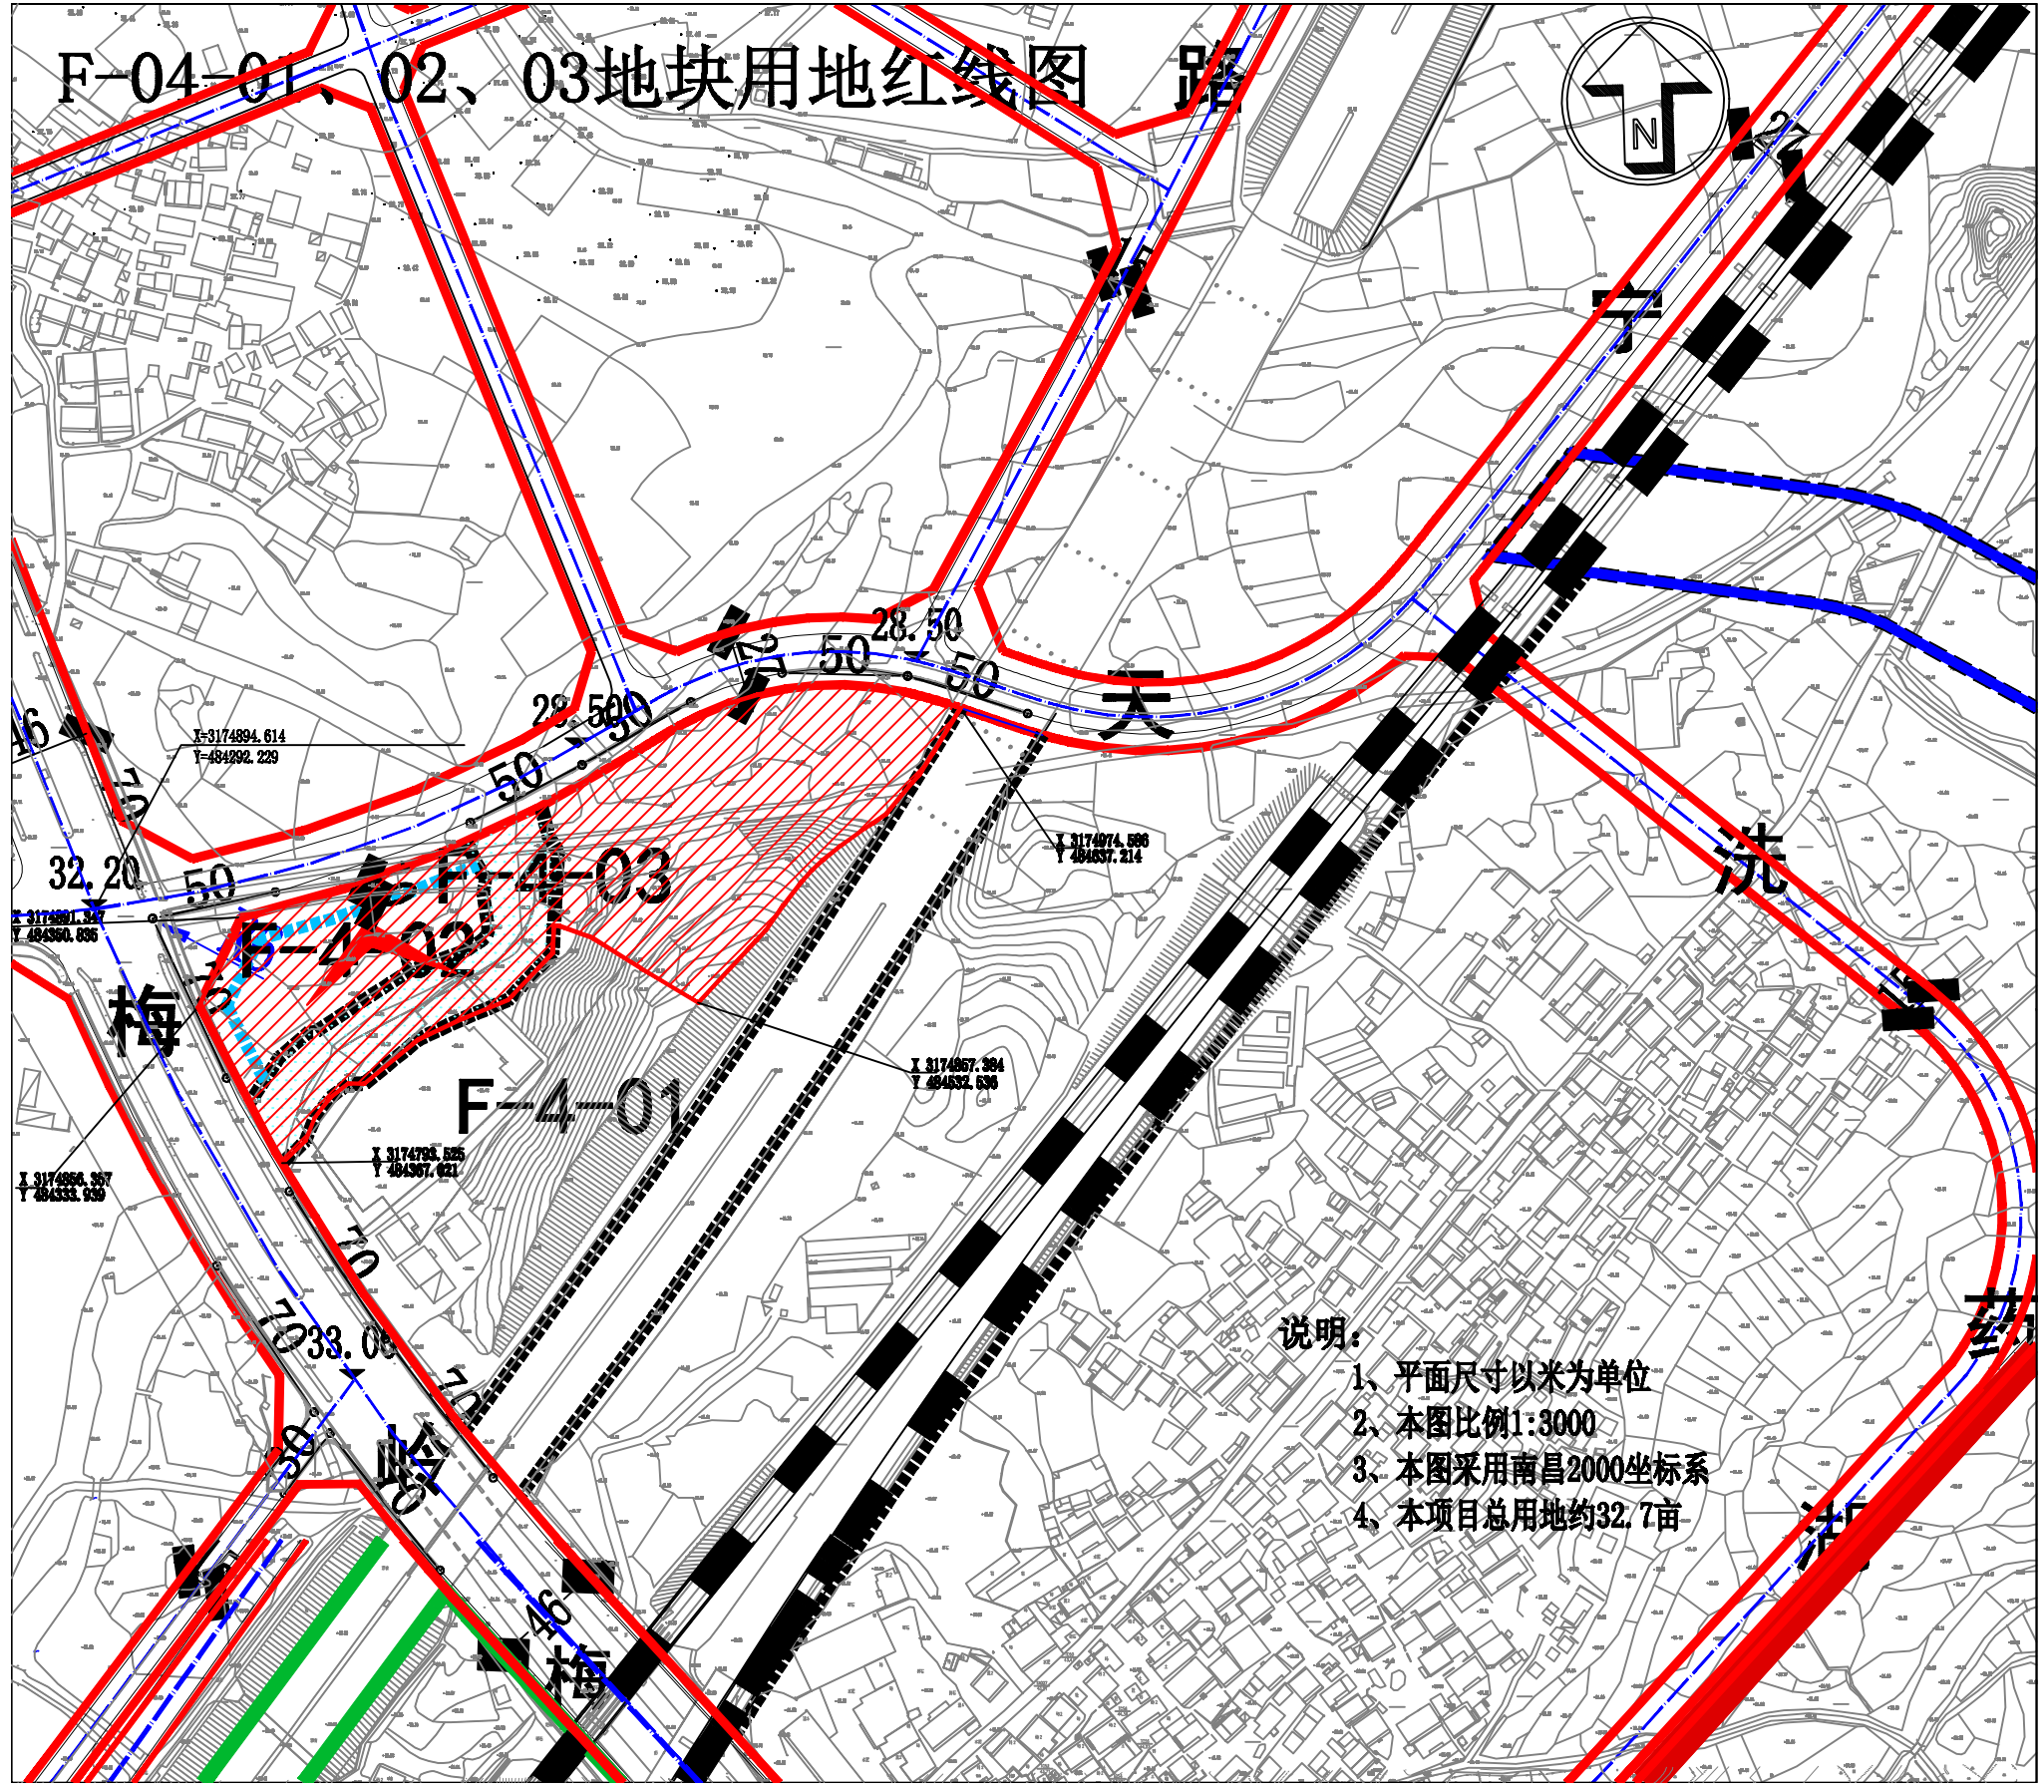

### 说明:

- 1、平面尺寸以米为单位
- 2、本图比例1:3000
- 3、本图采用南昌2000坐标系
- 4、本项目总用地约32.7亩