


E-15-05、E-16-01、03、04地块用地红线图

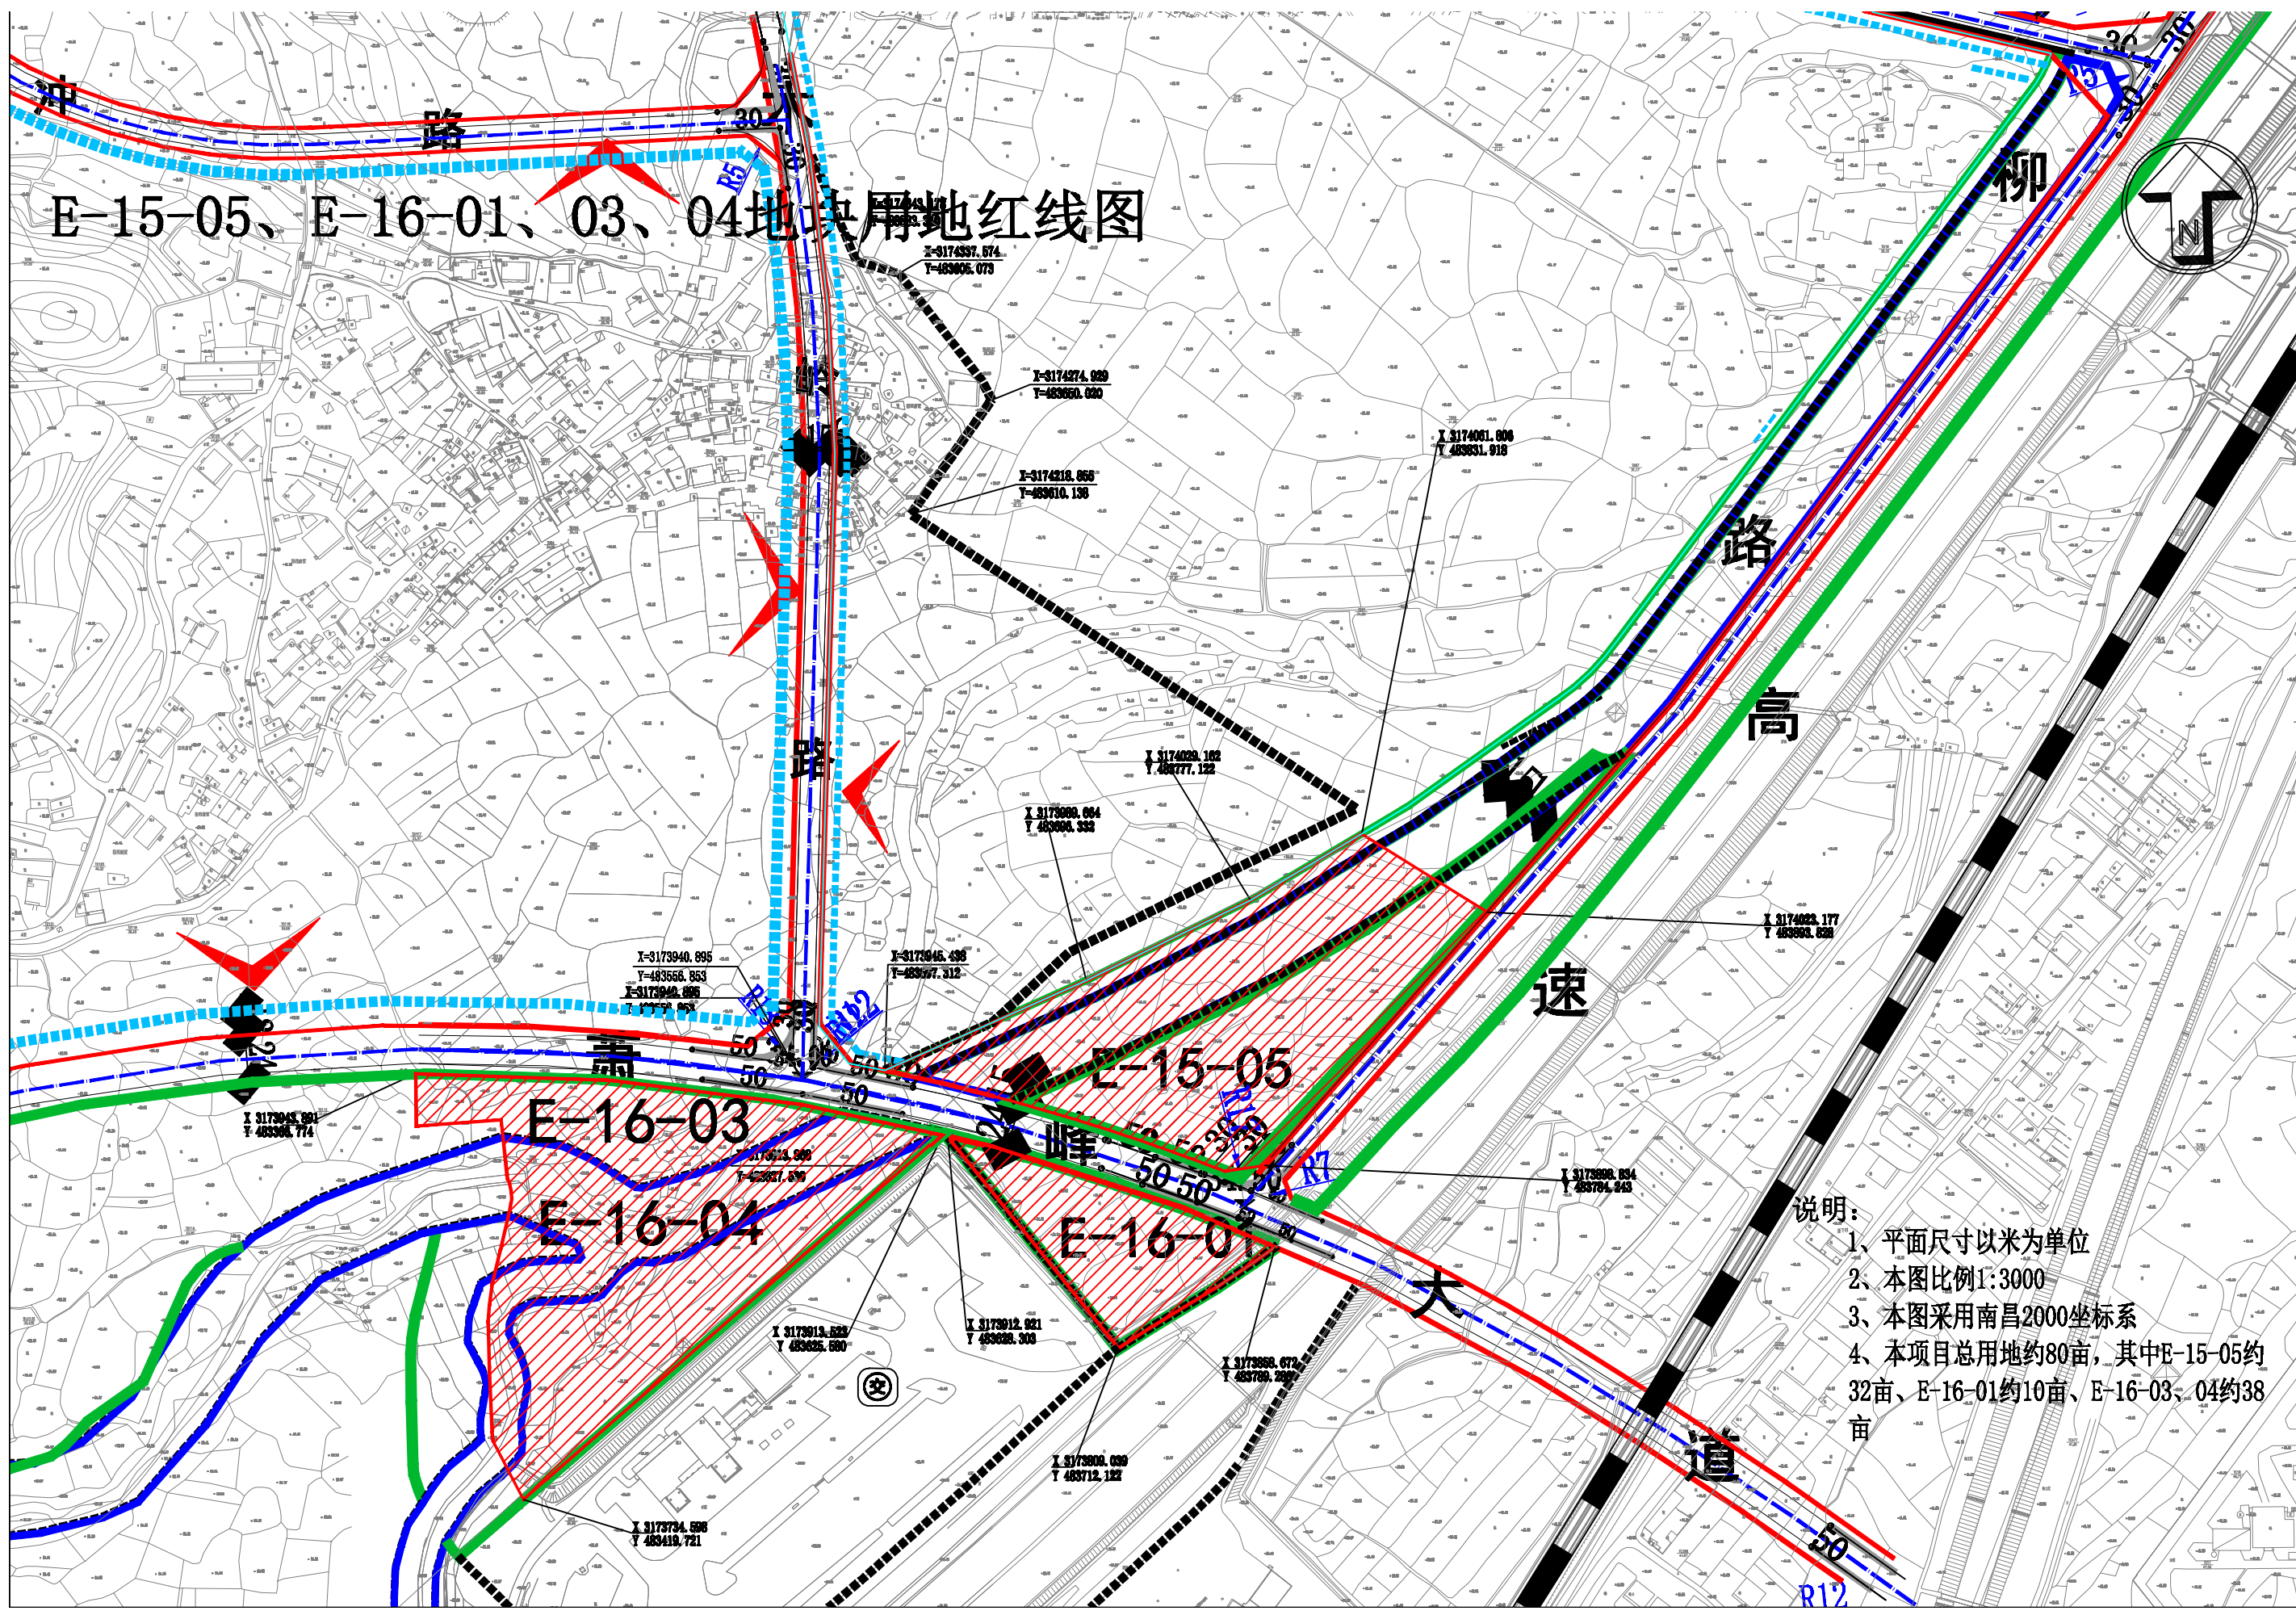

- 说明:
- 1、平面尺寸以米为单位
 - 2、本图比例1:3000
 - 3、本图采用南昌2000坐标系
 - 4、本项目总用地约80亩，其中E-15-05约32亩、E-16-01约10亩、E-16-03、04约38亩